

PLAN DE REPERAGE - Commerce 1
RDC


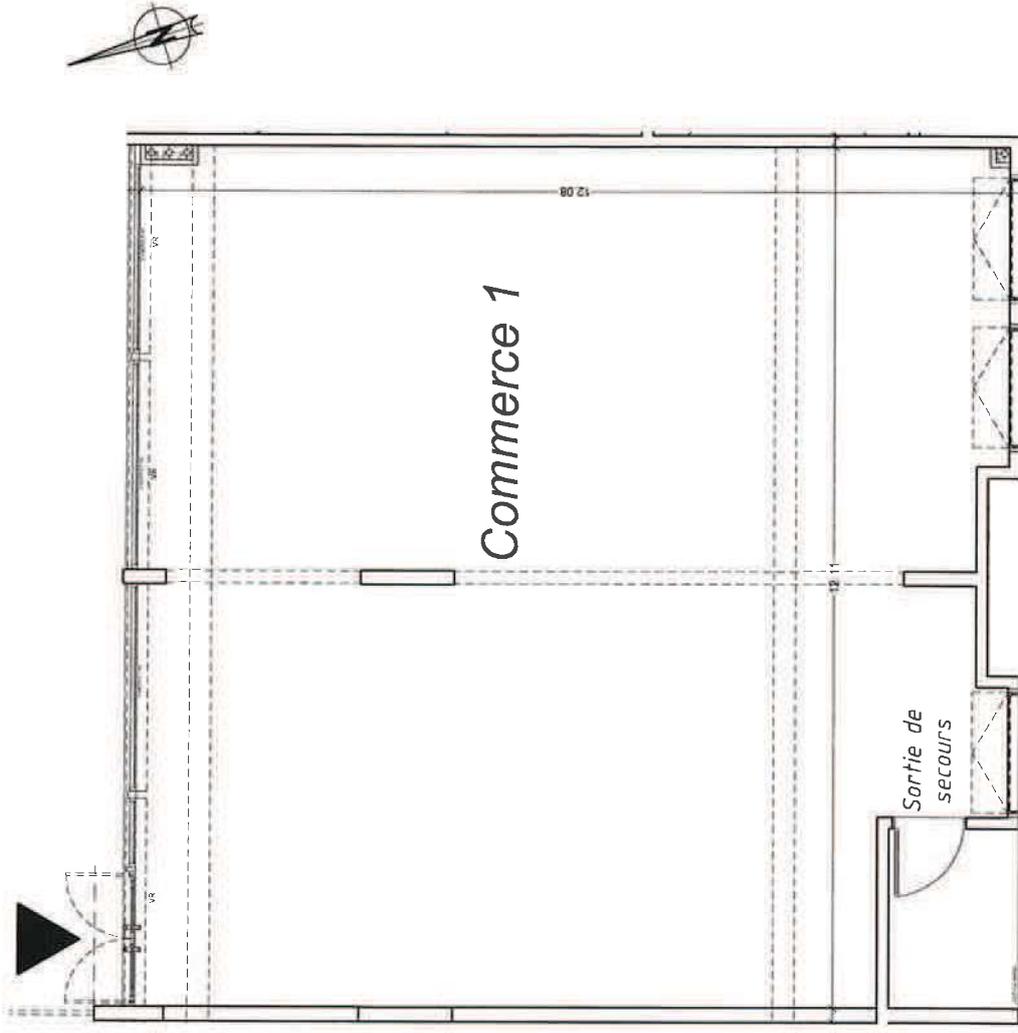


Tableau de Surface

DESIGNATION	SURFACE
Commerce 3	139,55m ²

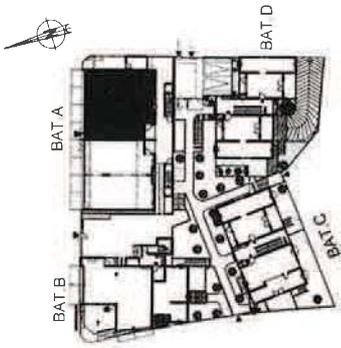

12, rue Félix Guyon - BP3
97461 SAINT DENIS Cedex
Tel: 02 62 94 74 74
Fax: 02 62 94 74 41
Email: sdr@sdr.fr

Maitre d'Oeuvre



Alain Bocquée
67, rue de la colline
97400 St Denis
Tel: 0262.21.89.34
Fax: 0262.41.05.04
alainbocquee@wanadoo.fr



14, rue Jules THIÉREL
SAVANNA
97460 SAINT PAUL
Tel: 02 62 24 59 63
Fax: 02 62 42 05 17
bet@integrale.re

OPERATION JARDIN DES ÎLES - Réalisation de 33 logements + Commerces
ANRU Ravine Blanche - Commune de Saint-Pierre

Adresse postale: 69, rue du Père Favron - 97410 Saint-Pierre
Bât A Etage: RDC - Commerce 1

PHASE
EXE

DATE
Oct. 2014

ECHELLE
1/100

PLAN
Com 1